


**PROIZVODNJA GRAĐEVINSKE STOLARIJE - ELEMENATA OD DRVETA - OBLAGANJE DIJELOVA ENTERIJERA**

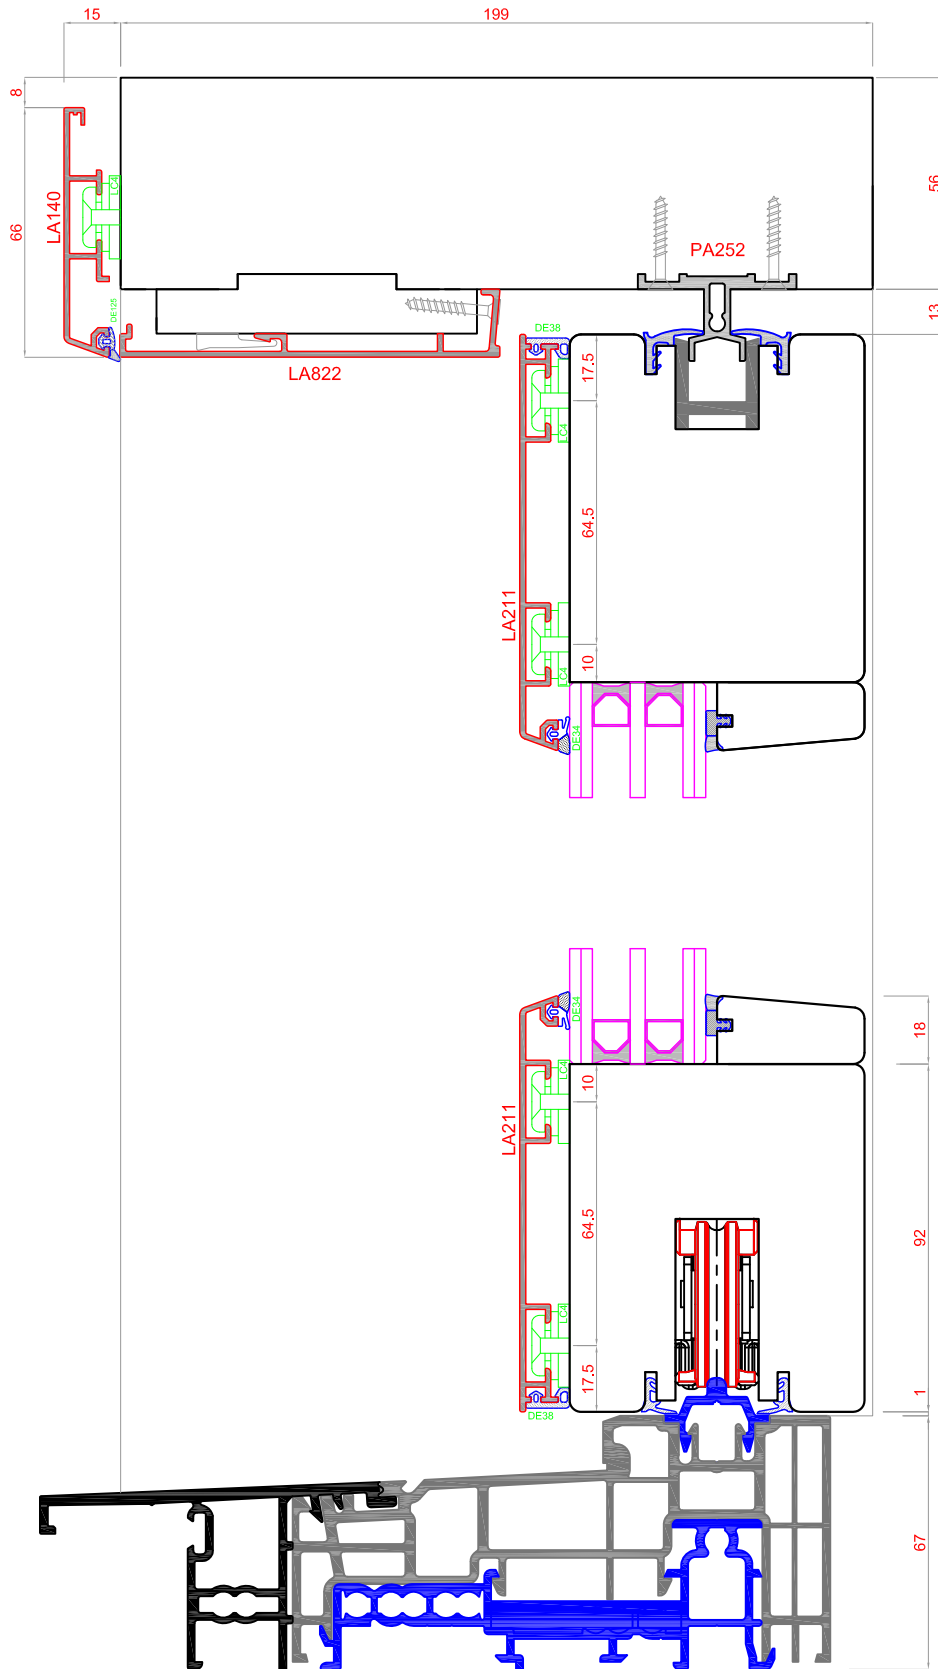

Izvođač:	
Detalj:	Vertical cross-section
Sistem:	Drvo Aluminijum 78/92
Mjerilo:	1:2